
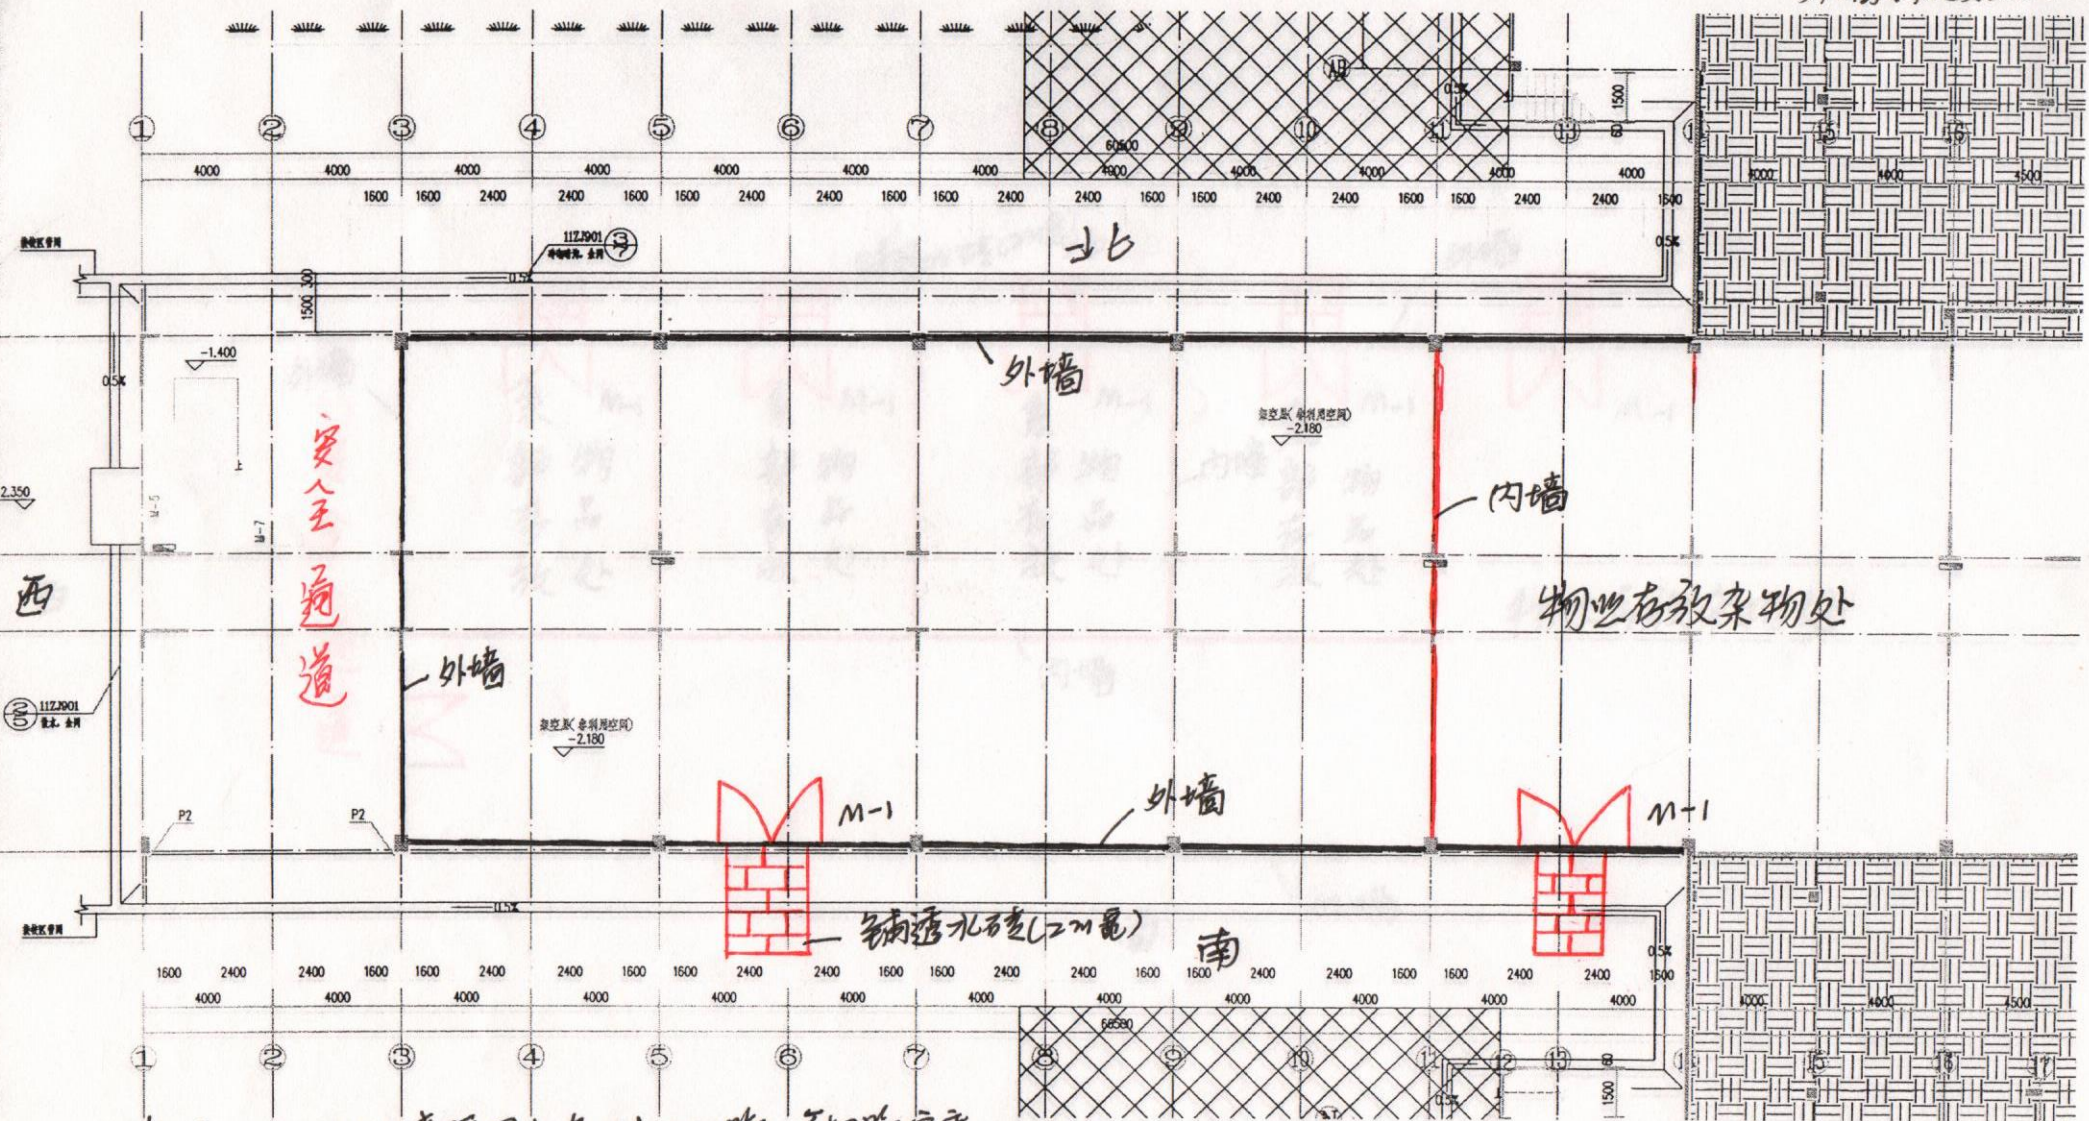


石砌体: 89.44 m³
 外墙抹灰及888: 387.6 m²

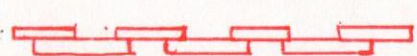

备注: 1. 内外墙采用加气砖砌筑, 砌筑宽度 200mm.
 2. 外墙外面抹灰及刮888, 外墙内不抹灰.
 砌筑高度 1.5m, 压顶 0.4m.
 具体以现场实际作调整。

另见台高 2.4 栋 架空层石砌筑平面布置图

压顶砖石砌筑样式:  (其它栋号做法一致)