


石砌体: 65.64m
 外墙抹灰及888: 188.76m²

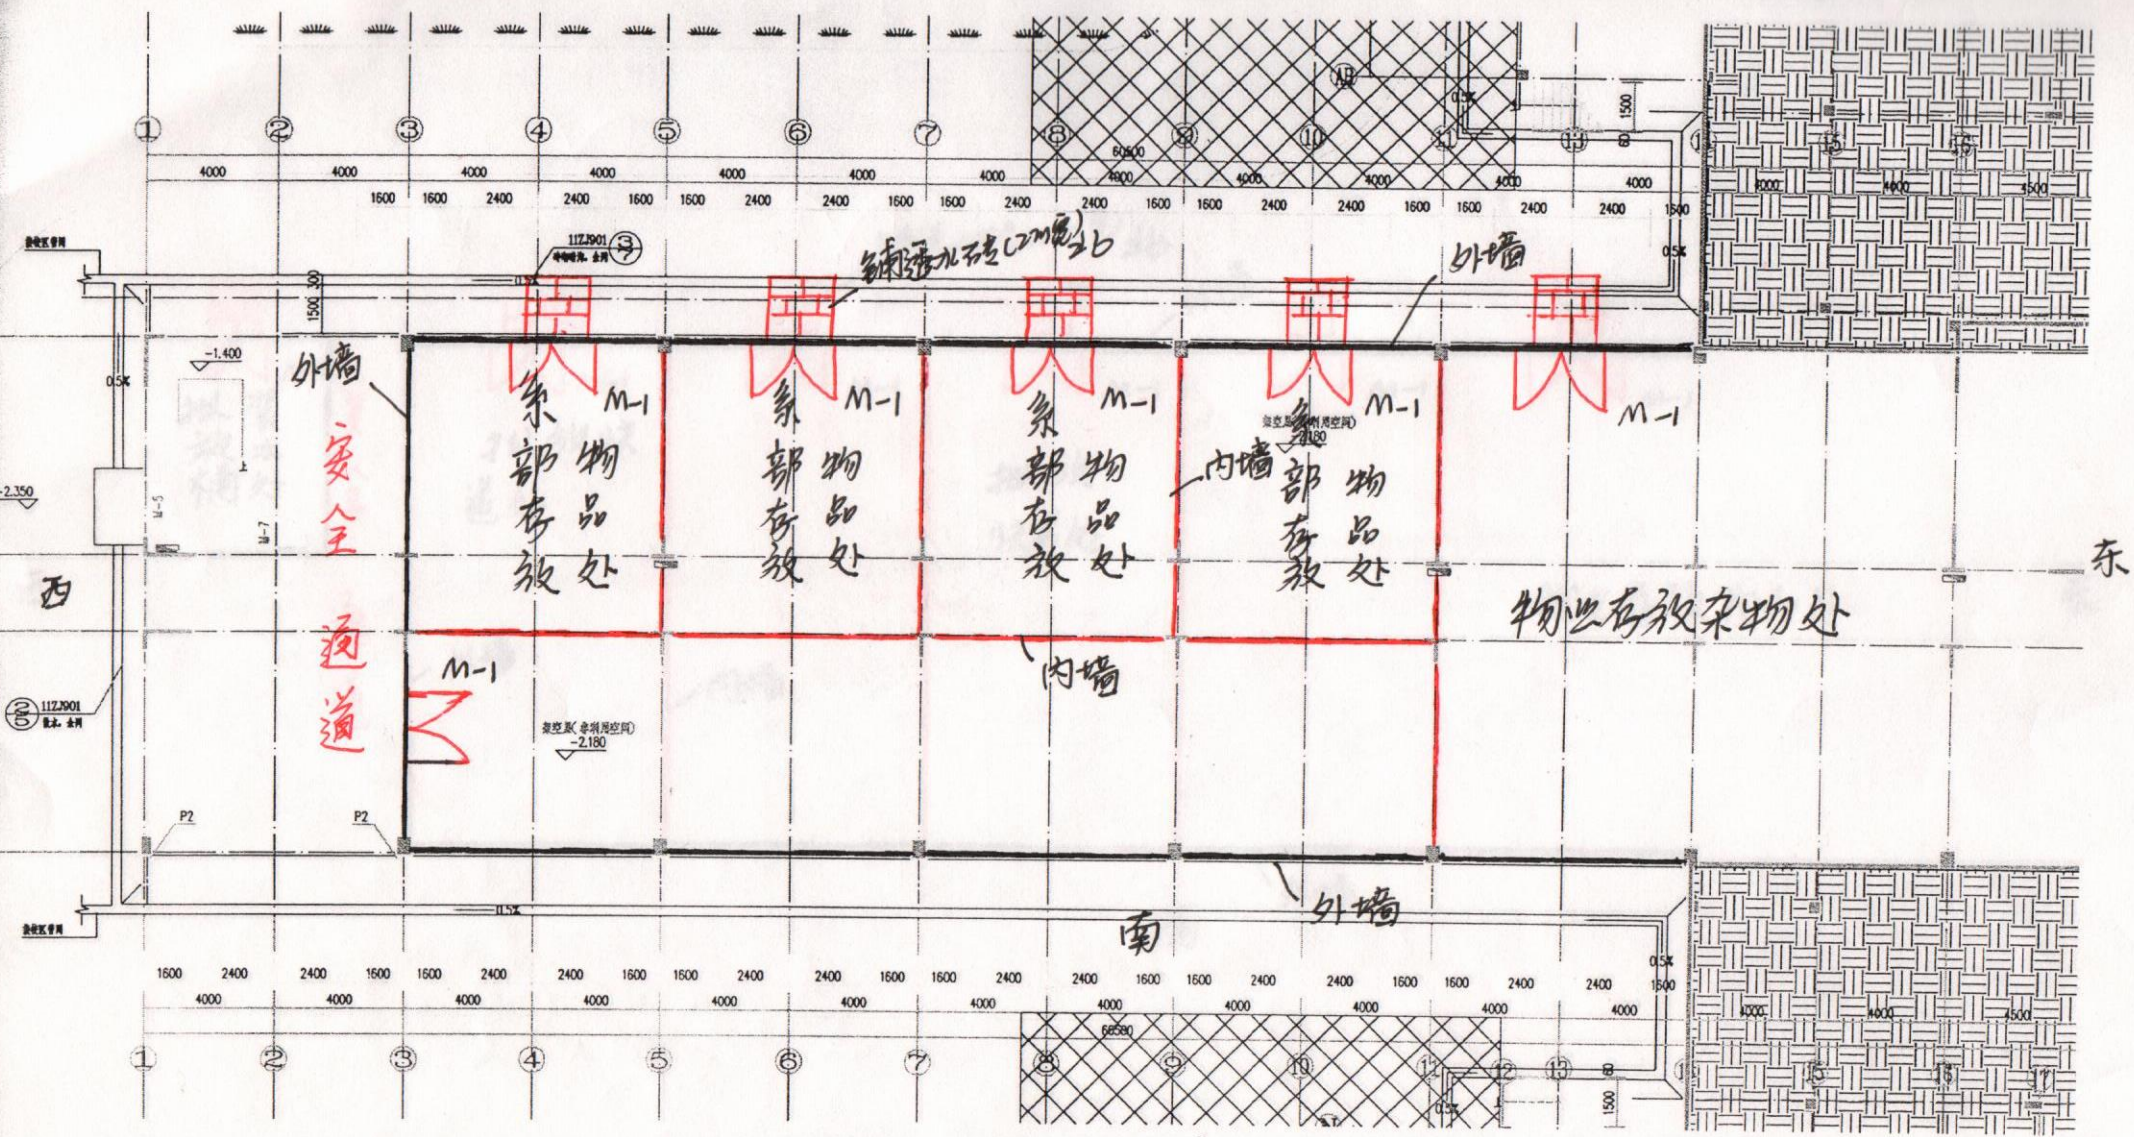

学生公寓3栋架空层砌筑平面布置图